


RED VIAL

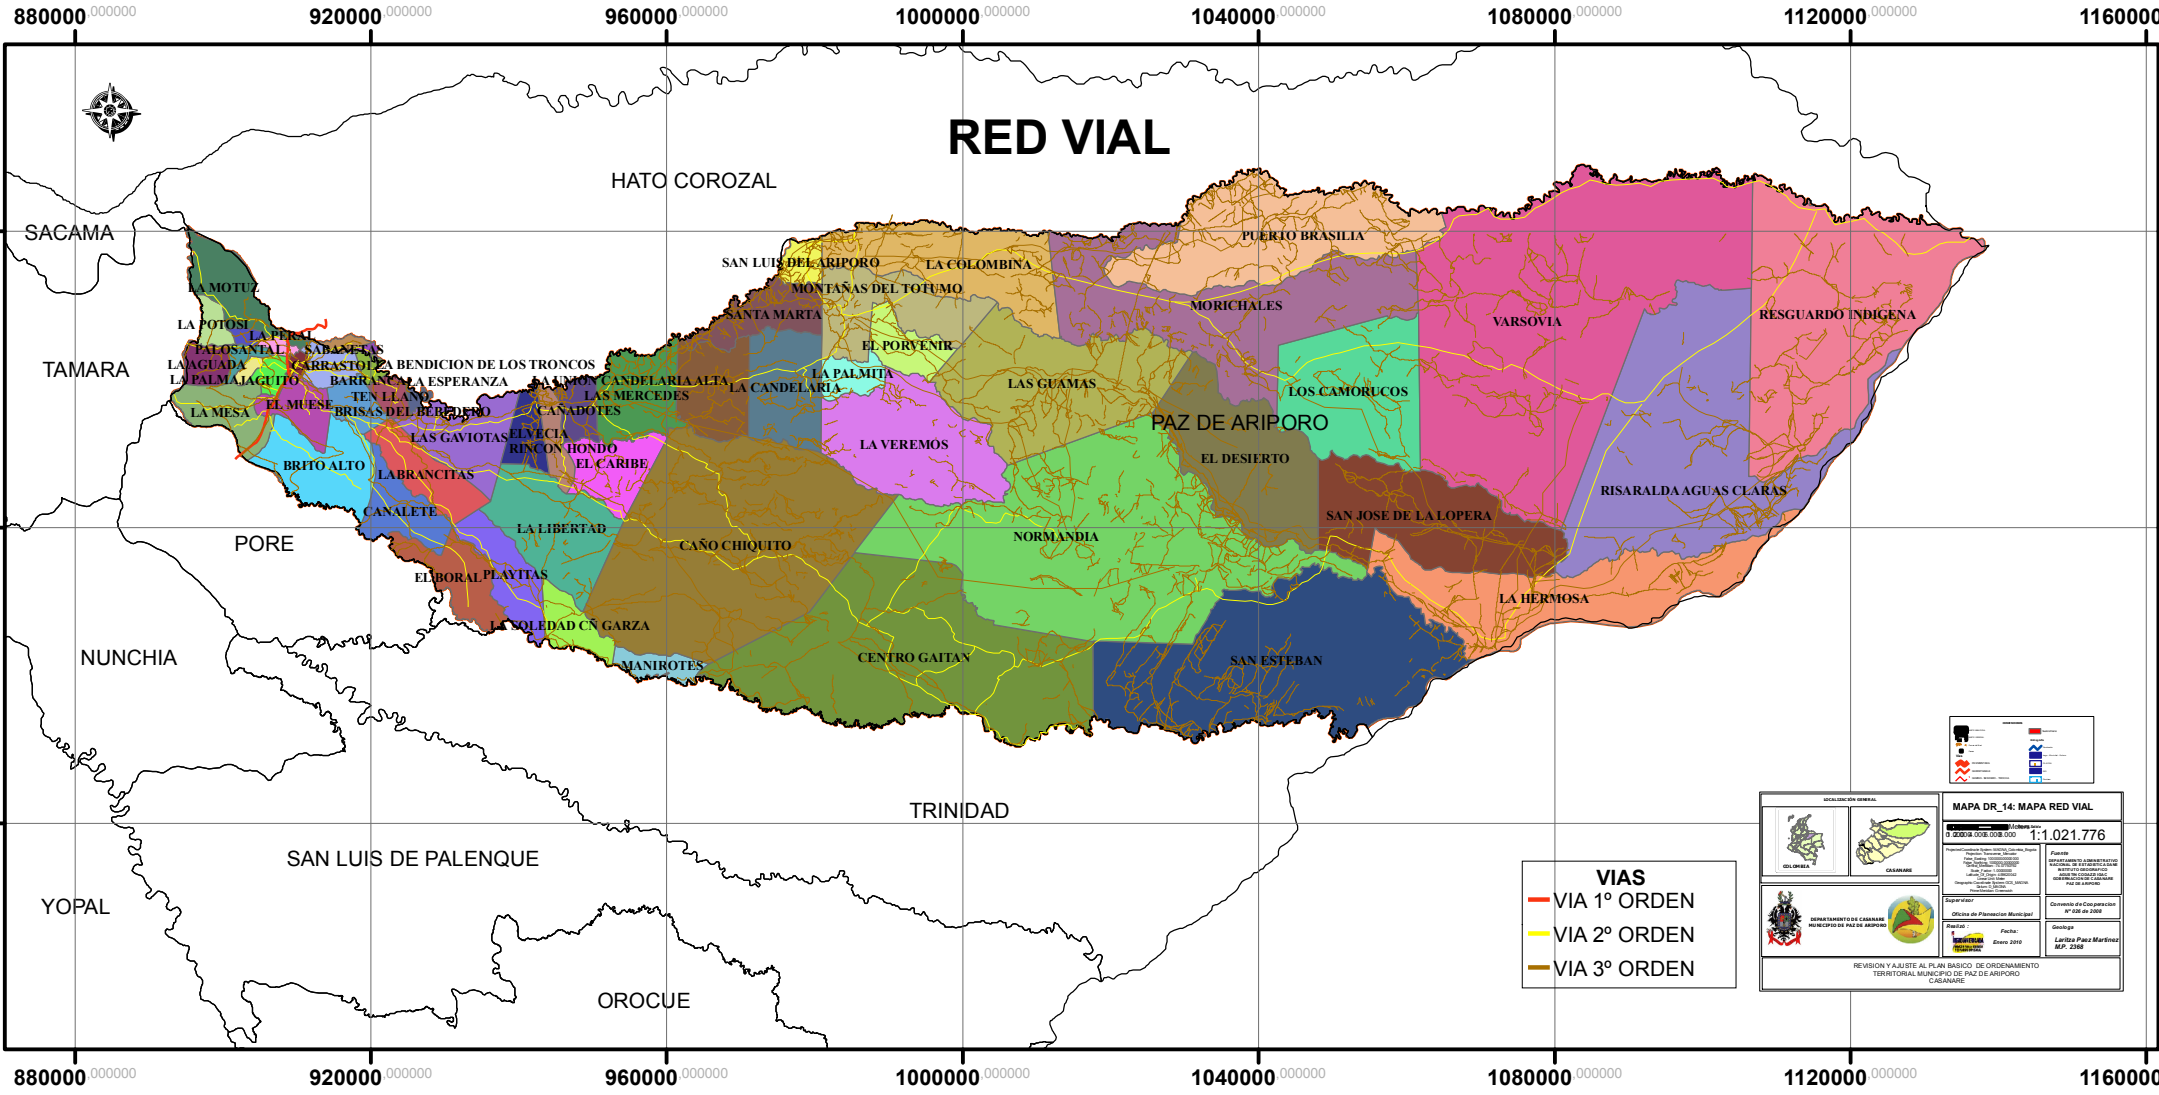

VIAS

- VIA 1º ORDEN
- VIA 2º ORDEN
- VIA 3º ORDEN

MAPA DR_14: MAPA RED VIAL Escala: 1:1.021.776 Fuente:		Oficina de Planeación Municipal Fecha: Enero 2010 Geógrafo: Leticia Páez Martínez M.P. 2368	
REVISIÓN Y AJUSTE AL PLAN BÁSICO DE ORDENAMIENTO TERRITORIAL MUNICIPIO DE PAZ DE ARIPORO, CASANARE			