


CLASIFICACION DEL SUELO

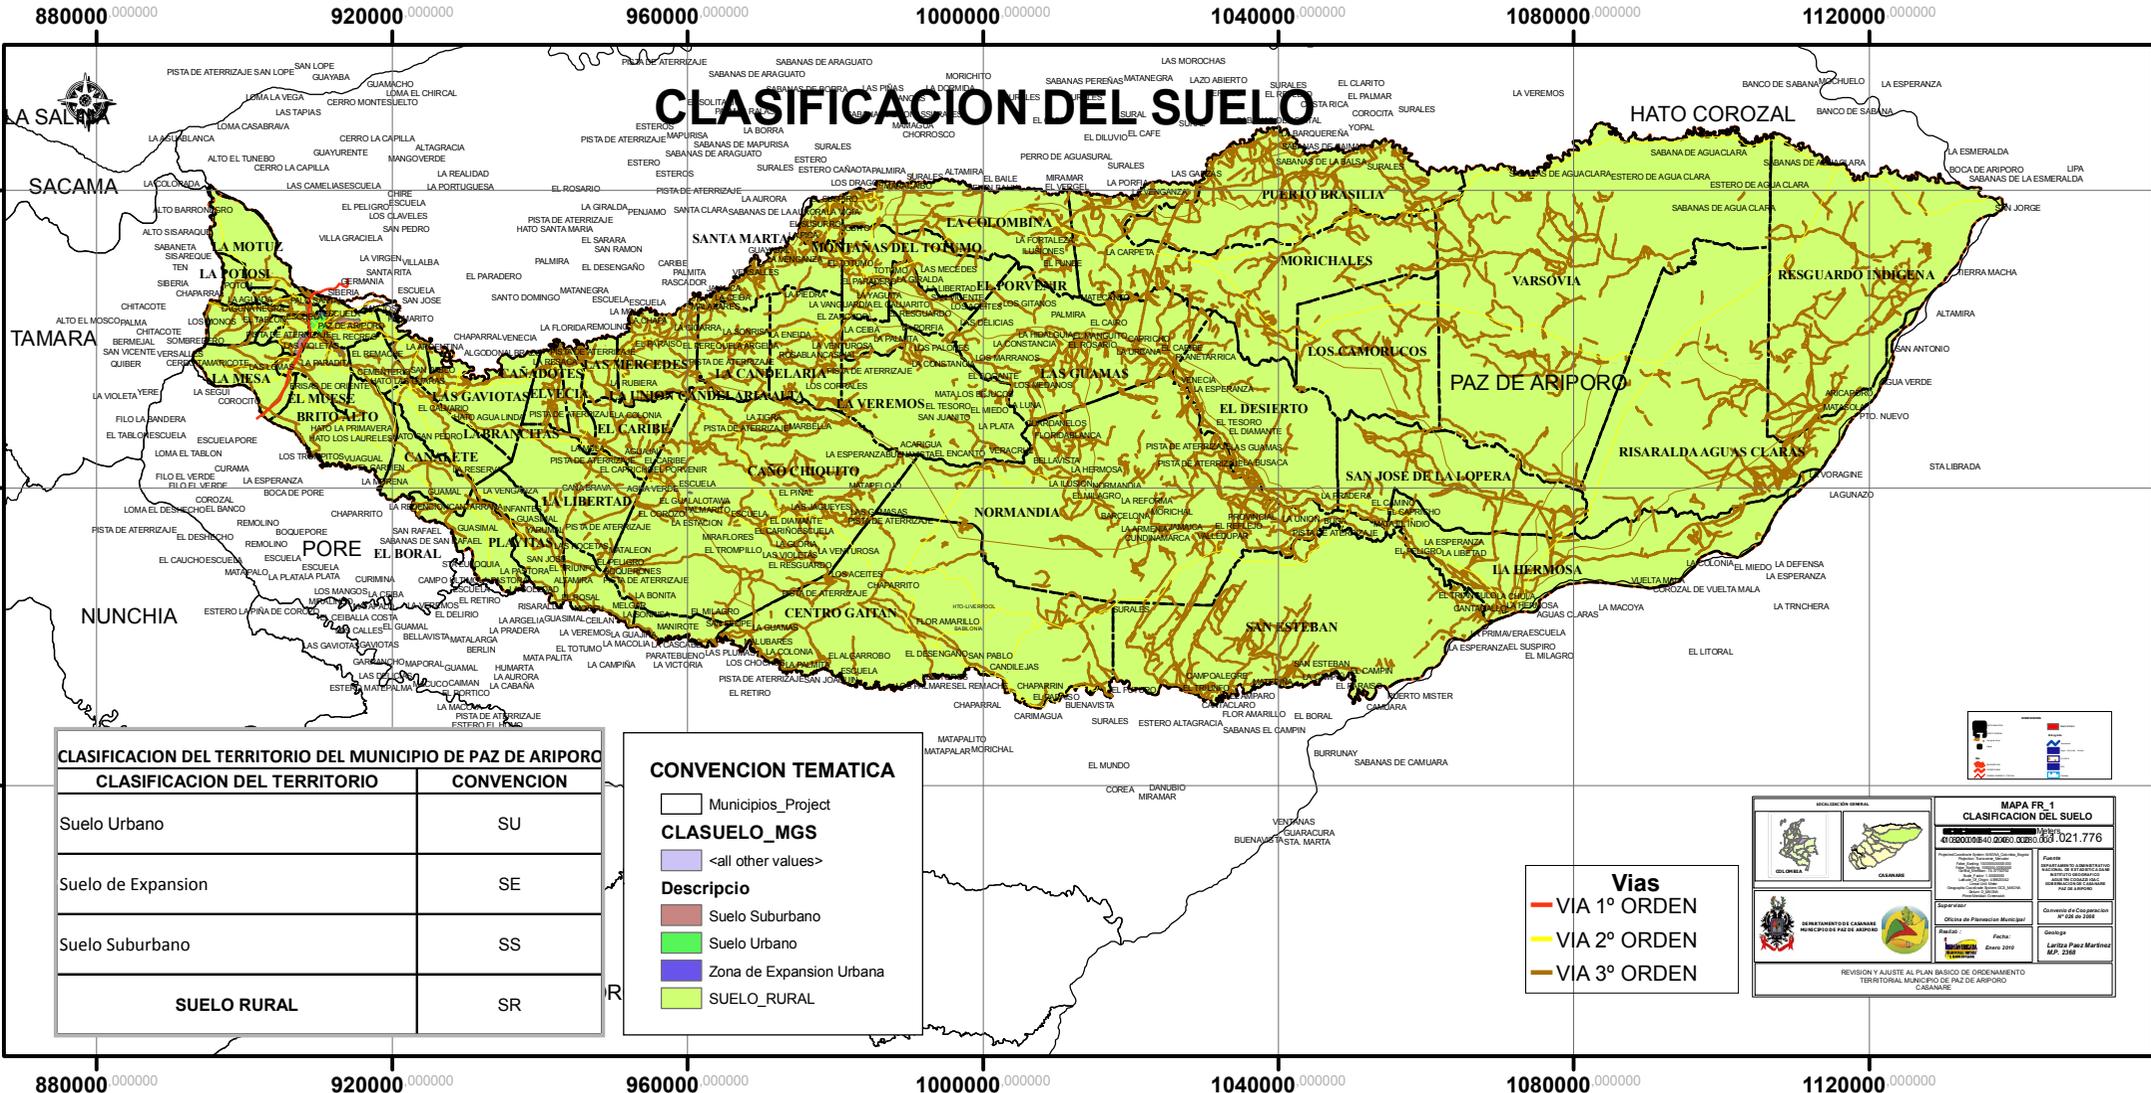

CLASIFICACION DEL TERRITORIO DEL MUNICIPIO DE PAZ DE ARIPORO	
CLASIFICACION DEL TERRITORIO	CONVENCION
Suelo Urbano	SU
Suelo de Expansion	SE
Suelo Suburbano	SS
SUELO RURAL	SR

CONVENCION TEMATICA	
	Municipios_Project
	CLASUELO_MGS
	<all other values>
Descripcion	
	Suelo Suburbano
	Suelo Urbano
	Zona de Expansion Urbana
	SUELO_RURAL

Vias	
	VIA 1º ORDEN
	VIA 2º ORDEN
	VIA 3º ORDEN

DEPARTAMENTO DE CAGANUE
MUNICIPIO DE PAZ DE ARIPORO

MAPA FR. 1
CLASIFICACION DEL SUELO

Proyecto de Ordenamiento Territorial del Municipio de Paz de Ariporo

Fecha: Enero 2010

Elaborado por: **Luzmila Paz Martínez**
M.P. 2368

REVISIÓN Y AJUSTE AL PLAN BASICO DE ORDENAMIENTO TERRITORIAL MUNICIPIO DE PAZ DE ARIPORO CAGANUE